






Ansicht Süd-Ost (Haus 1)

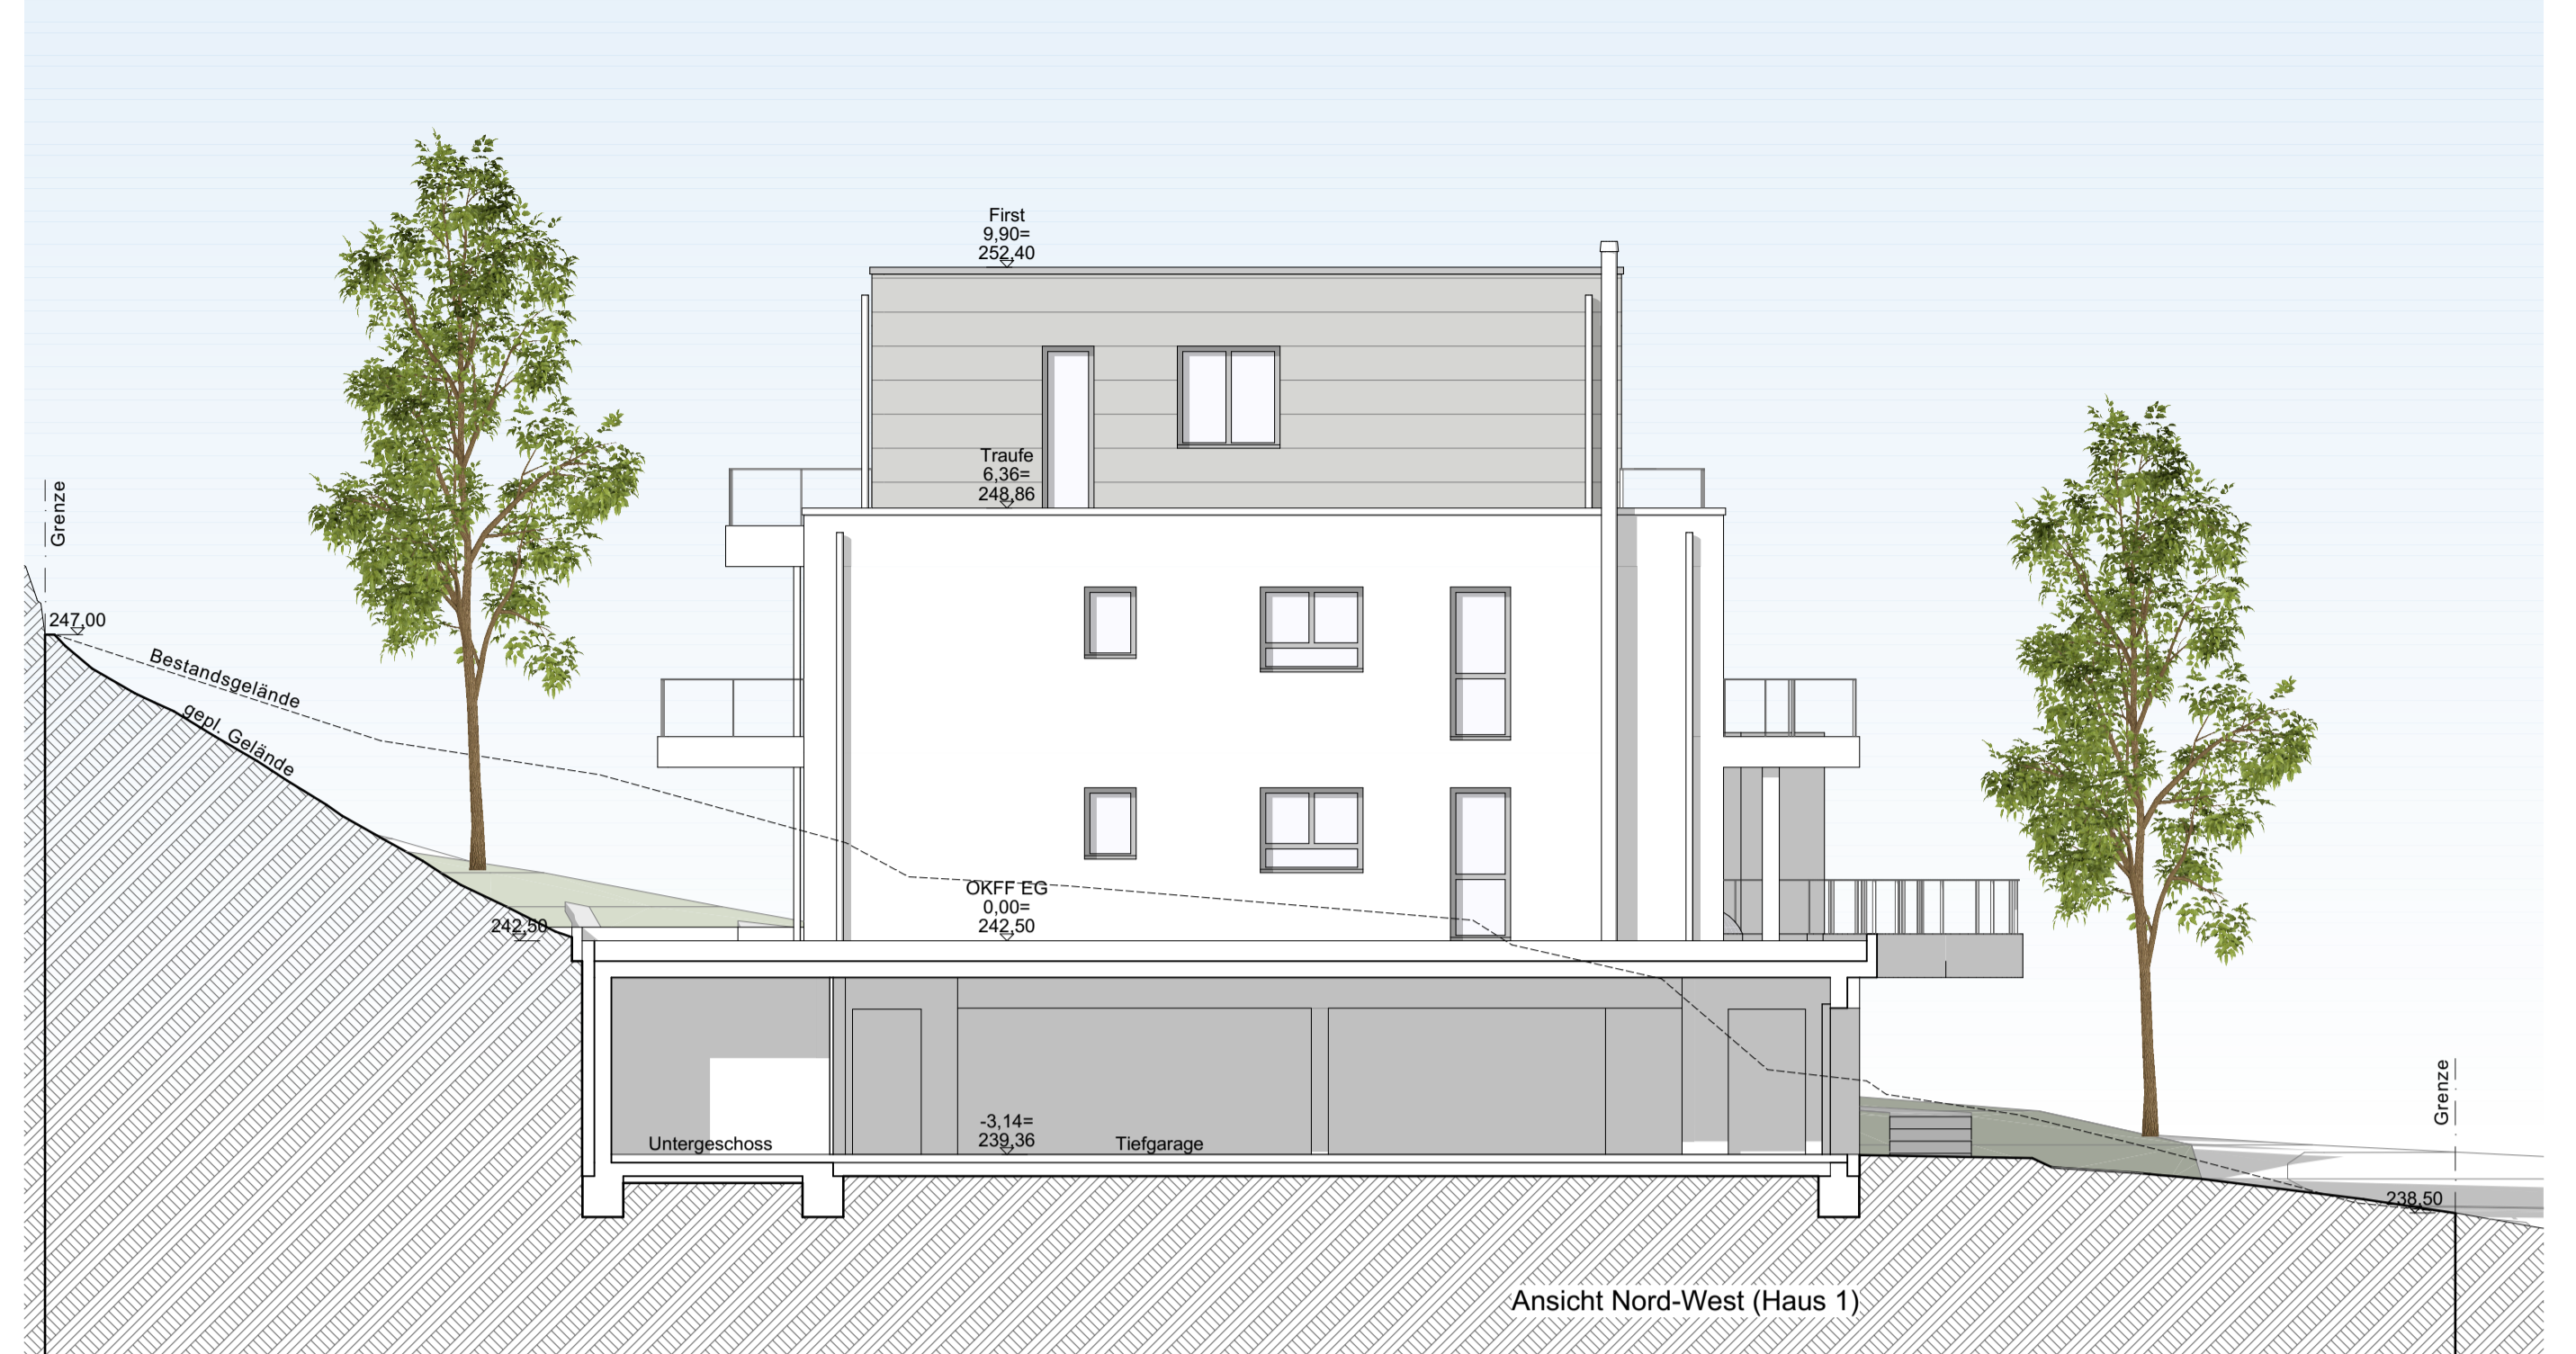

Ansicht Nord-West (Haus 1)

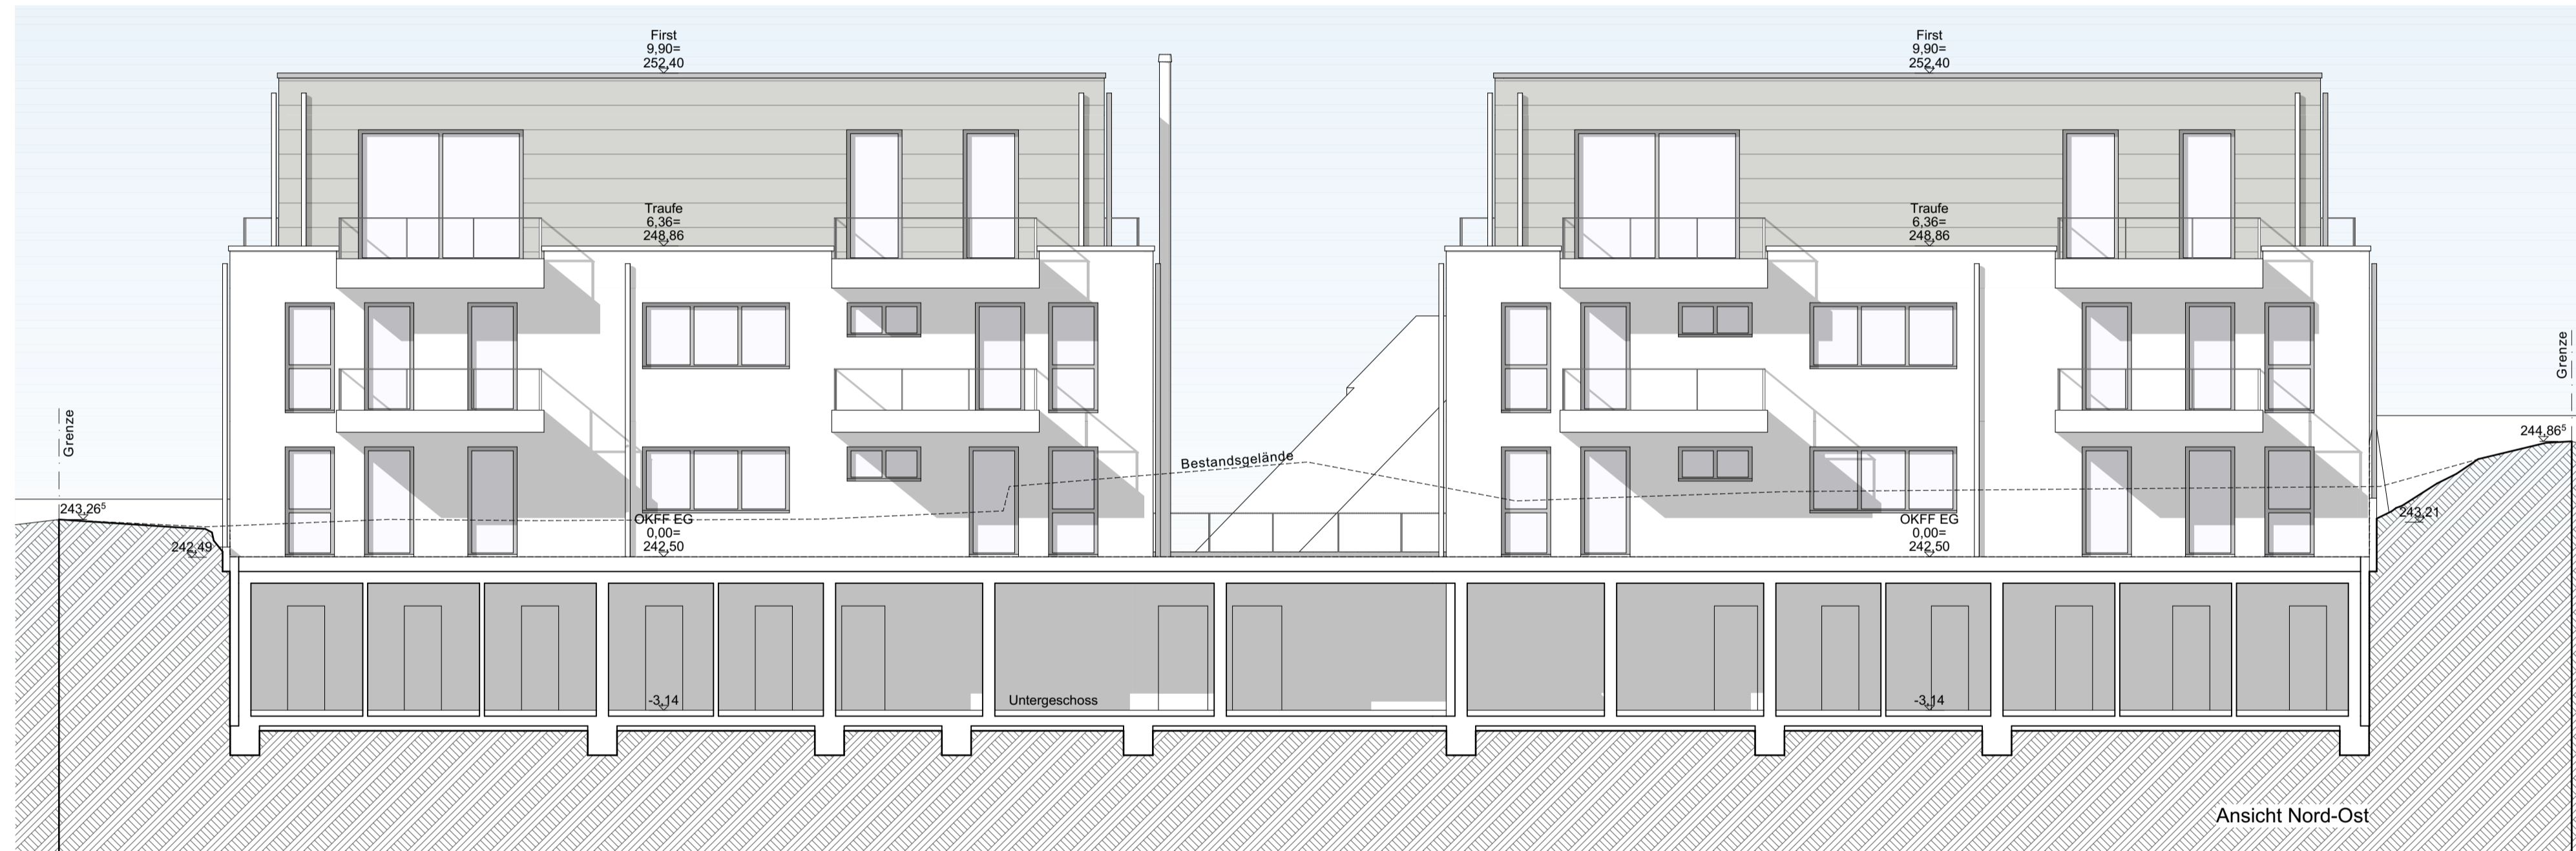

Ansicht Nord-Ost

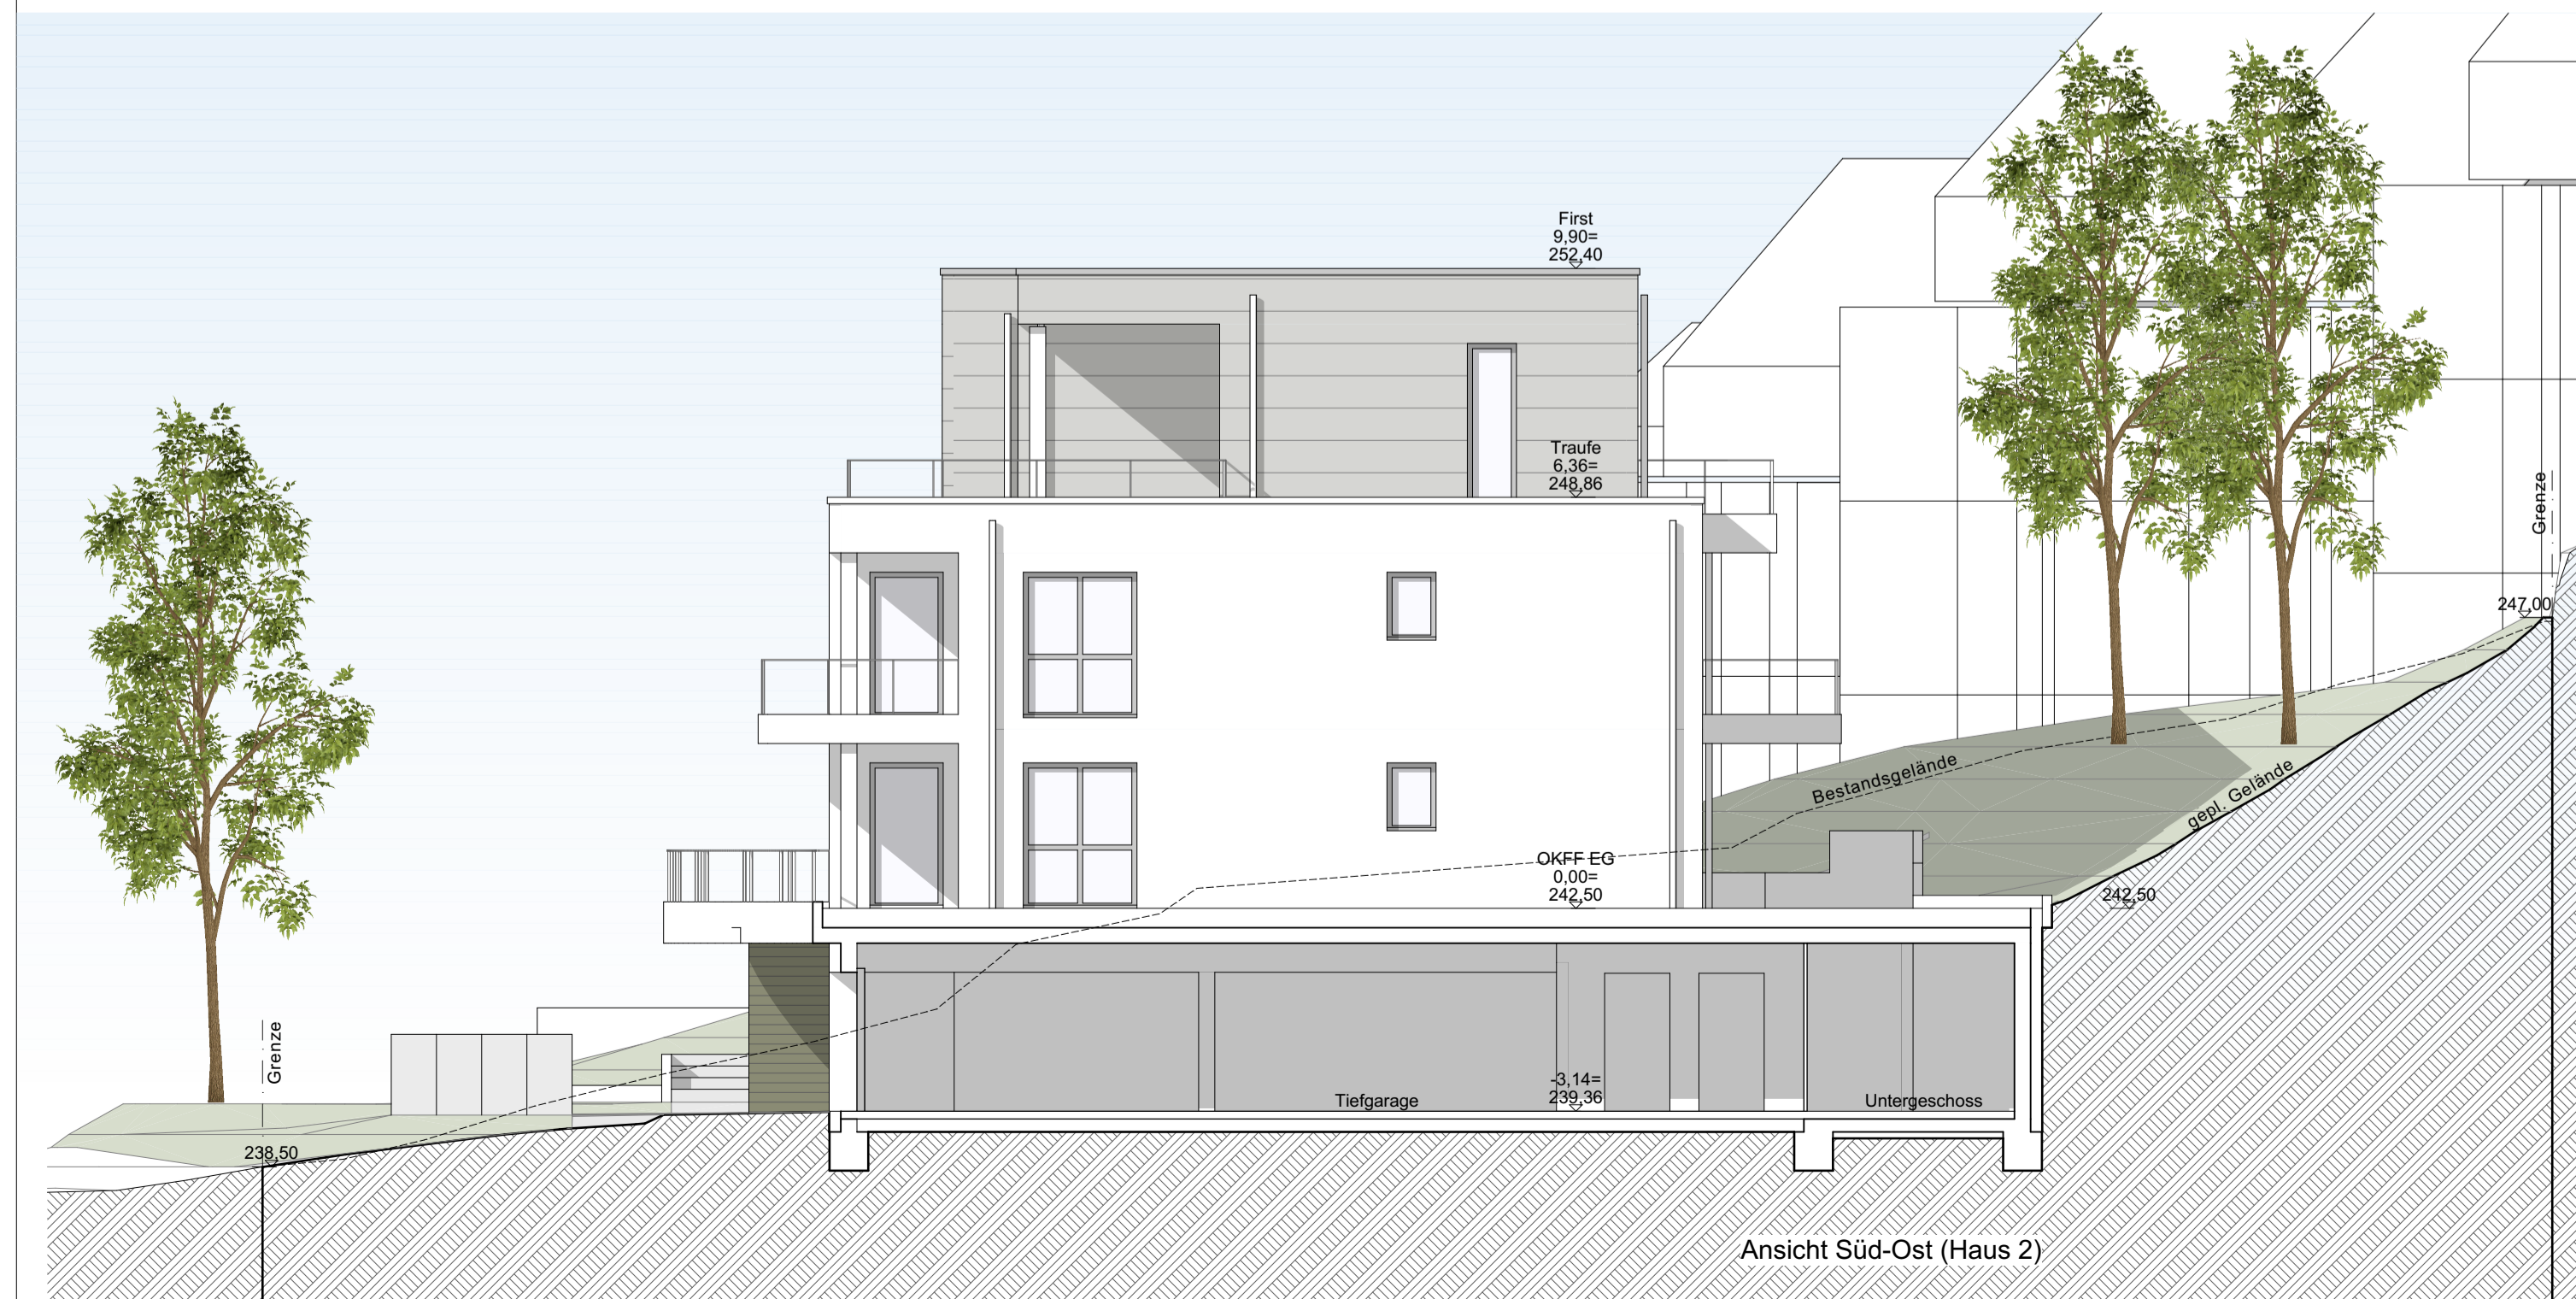

Ansicht Süd-Ost (Haus 2)



Ansicht Nord-West (Haus 2)

Brandschutz

(ds)	dichtschießend
(ds+s)	dicht-/selbtschließend
(fb)	feuerbeständig
(fb+m)	Bauart Brandwand
(fh)	hochfeuerhemmend
(fh+m)	hochfeuerhemmend unter zusätzlicher mechanischer Beanspruchung
(fh+rd)	feuerhemmend rauchdicht
(fh)	feuerhemmend
2.RW	2. Rettungsweg (mind. 90cm x 120cm i.L.)
	Anleitung

Architekt _____ Bauherr _____

Bauvorhaben
Errichtung von 2 Mehrfamilienhäusern mit Tiefgarage
Am Eckbusch 76
42113 Wuppertal

Bauherr/in
Bau Invest Bauträgergesellschaft mbH
Zollstr. 11
42103 Wuppertal
info@bi-baugesellschaft-gmbh.com T 0202 28322530
F 0202 28322531

Architekt
Figge Architekten PartGmbH
Hauptstrasse 74
42349 Wuppertal
info@figge-architekten.de T 0202 247 43-0
F 0202 247 43-30

Leistungsphase
Entwurfsplanung

Zeichnung
Ansichten

Projekt-Nr:	2009	OKFF ± 0.00
Zeichn.-Nr.:	E-100-05	= 242.50 NHN
Basisplan Datum:	01.03.2021	
Änderung/Index:		
Maßstab:	1:100	
gezeichnet:	KF	
Blattgröße:	A1	

Der Ausführende hat alle Maße vor Beginn der Arbeiten verantwortlich zu prüfen. Unstimmigkeiten sind der Bauleitung zur Klärung mitzuteilen. Das DIN-Vorschriften sind einzuhalten. Das Urheberrecht an dieser Zeichnung ist zu beachten.